

※ 東京都立図書館所蔵の本書をCADで書き写したものである

# 江戸城 西丸假御殿 總地繪圖

御表向  
御中奥向  
大奥向  
御表向  
御中奥向  
大奥向  
大奥御殿向  
御表向  
御中奥向  
大奥向  
御表向  
御中奥向  
大奥向

武分ヲ以壹間之割


北

- 此色御殿向 其外共
- 長局向
- 御広敷向 其外共
- 御土蔵并戸廻り 其外共

西

東

南

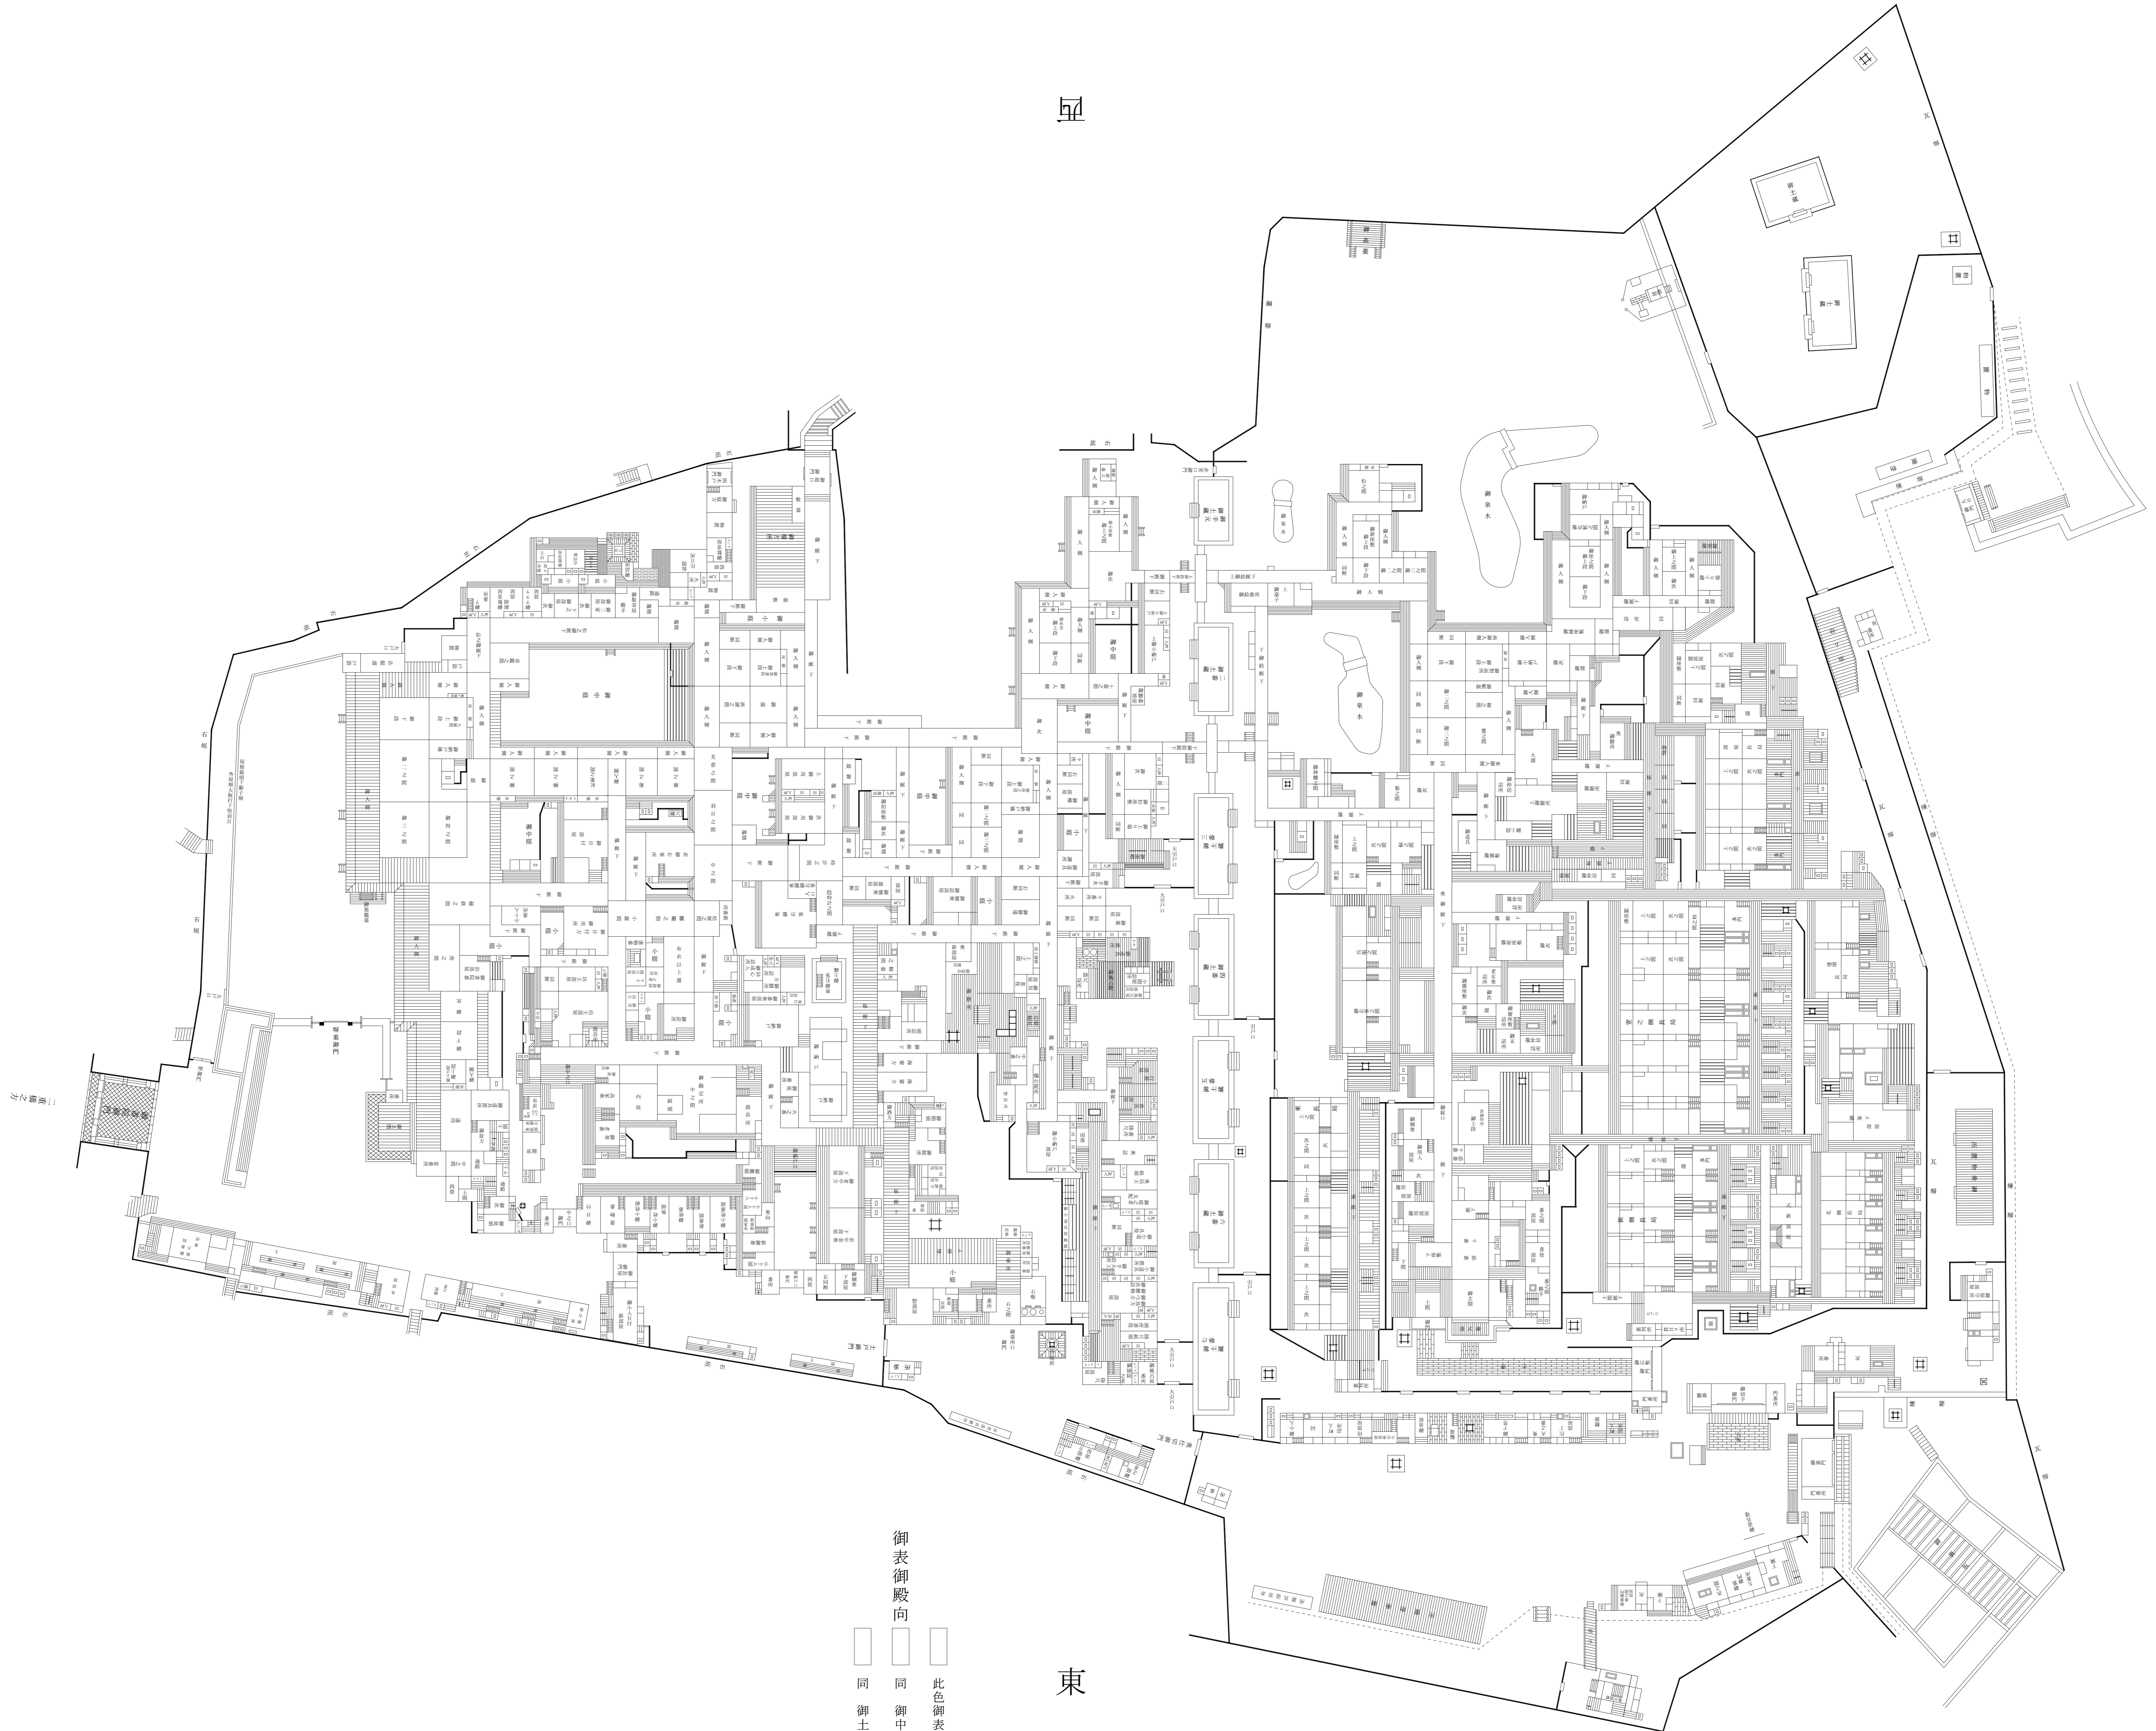

- 此色御表御殿向 其外共
- 御中奥御殿向 其外共
- 御土蔵并石敷 其外共